


PANNEAU COMPOSITE ARDOISE TYPE "HISTORIQUE" SCIEL

Assemblage par recouvrement des panneaux

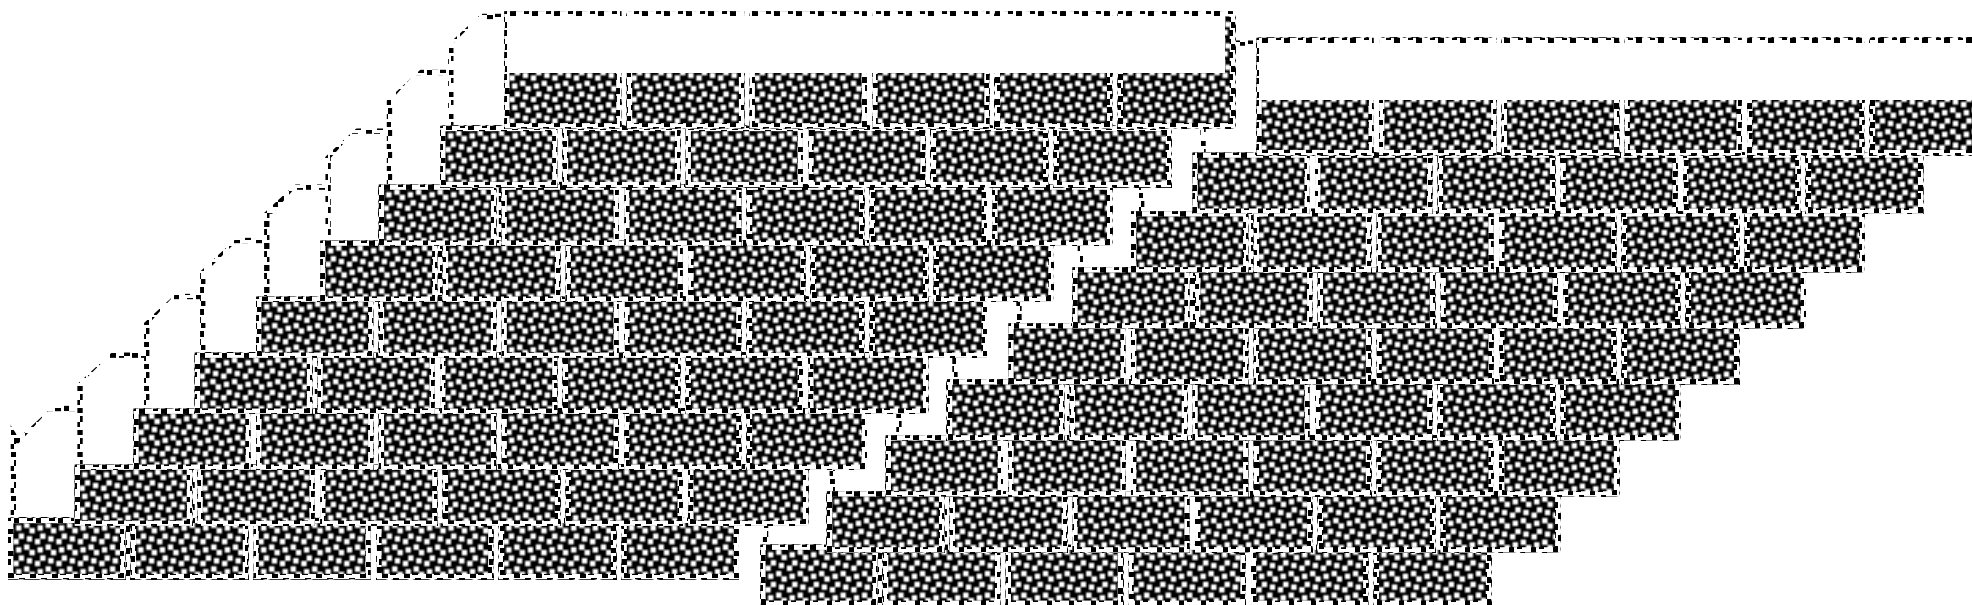

Modèle déposé