


## PANNEAU COMPOSITE ARDOISE TYPE "HISTORIQUE" SCIEL

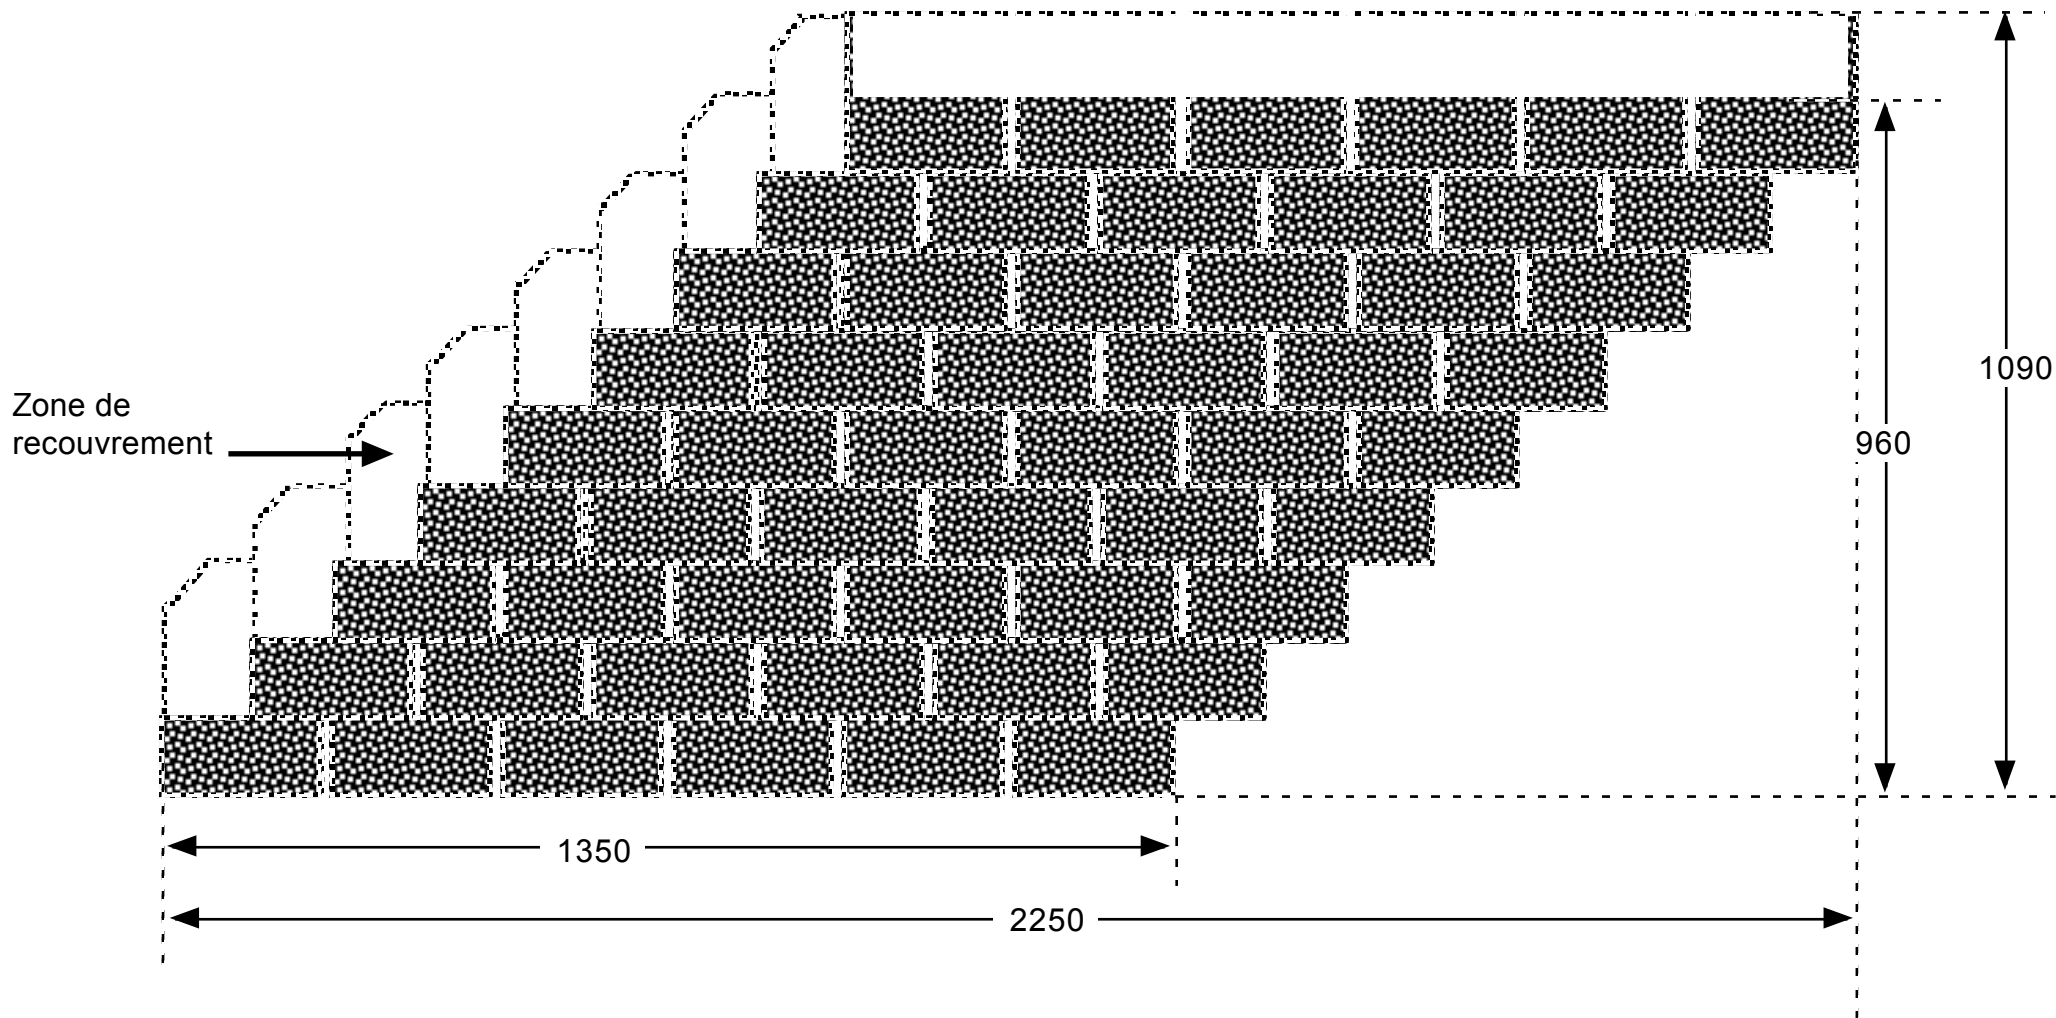

PANNEAU EN COMPOSITE DE TYPE POLYESTER - PROCEDE BREVETE PTC  
SURFACE UTILE DU PANNEAU 1.3 m2 -Modele déposé