


PANNEAU COMPOSITE ARDOISE TYPE "HISTORIQUE" SCIEL

Pose type des panneaux sur chevrons

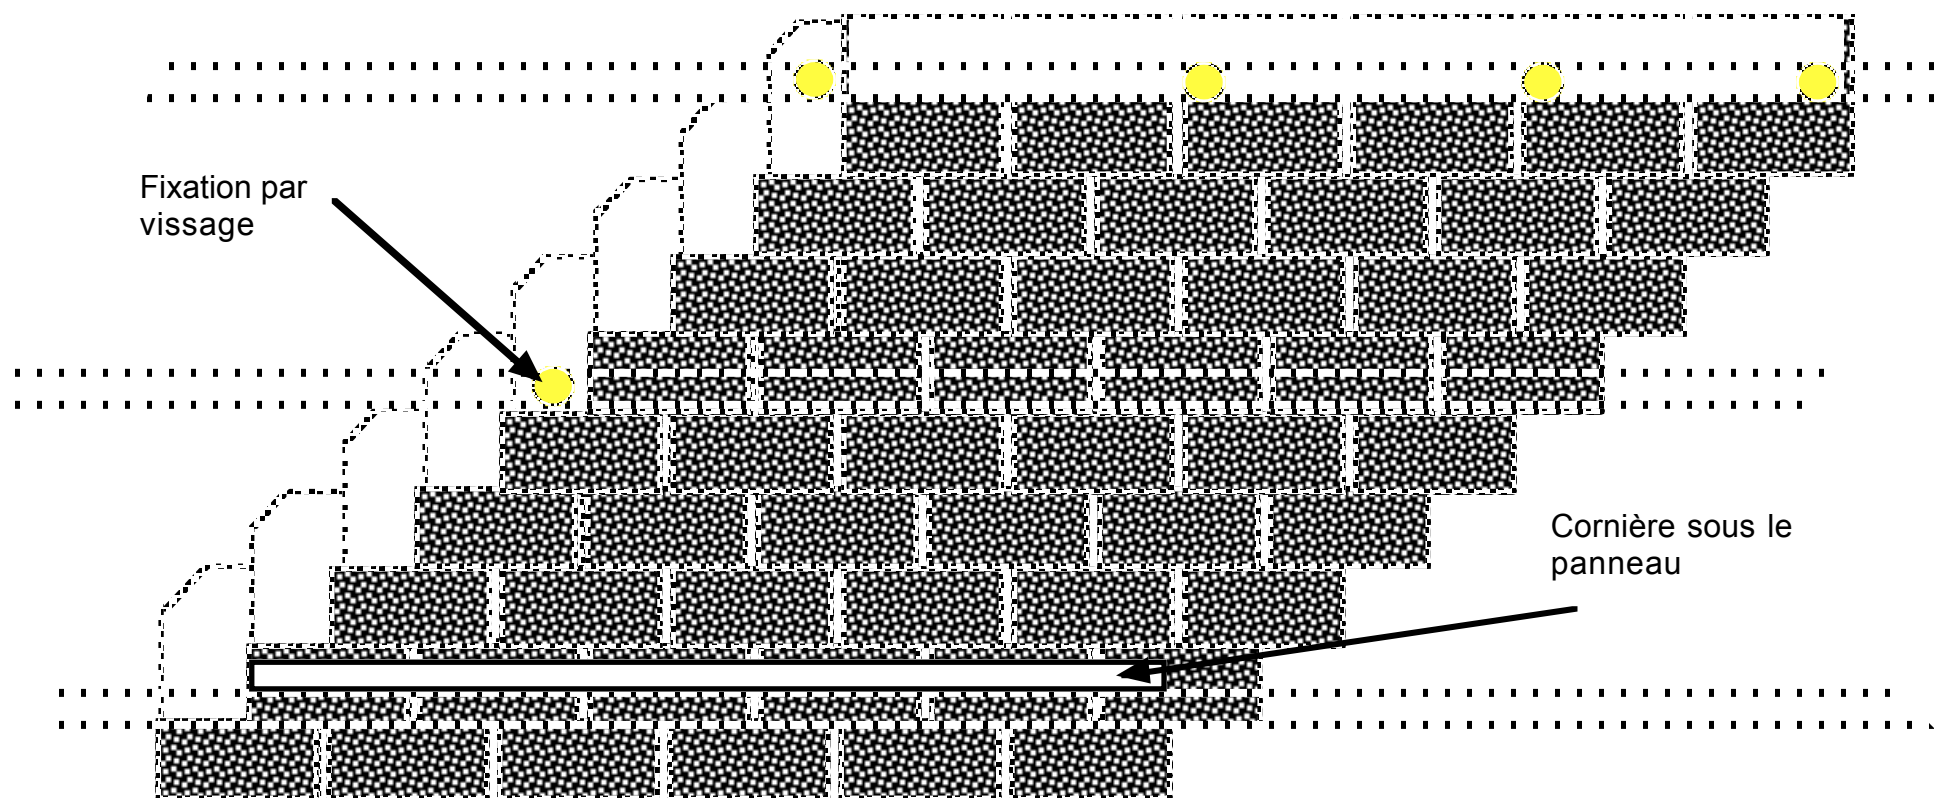

- SECTIONS DES CHEVRONS EN FONCTION DES FERMES
- DISTANCE D'ANGLE SUPERIEUR DE CHEVRON A ANGLE SUPERIEUR DE CHEVRON = 480
- EN FONCTION DE LA PENTE, ET DE LA ZONE CLIMATIQUE, ETANCHEITE SUPPLEMENTAIRE PAR COLLAGE.